




ESTRATTO TUTELE PAESISTICHE
Scala 1 : 10 000

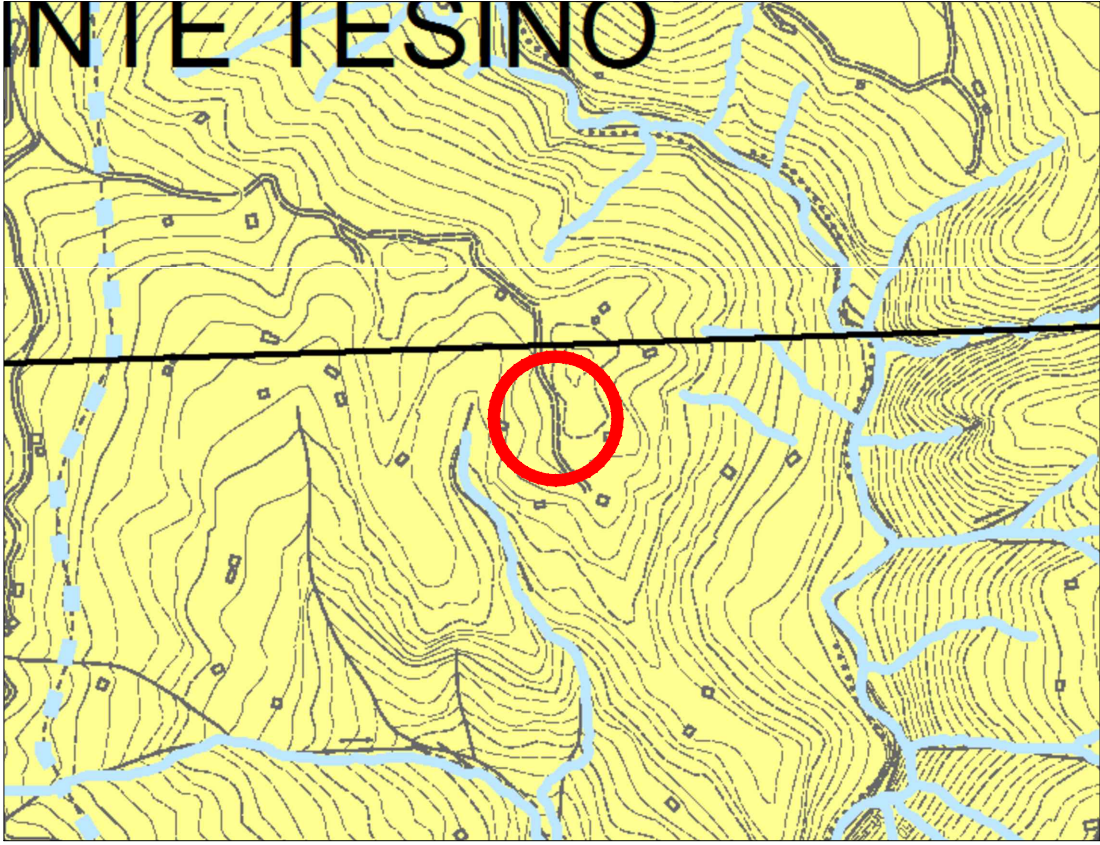

ESTRATTO CARTA DI SINTESI DELLA PERICOLOSITA'
Scala 1 : 10 000

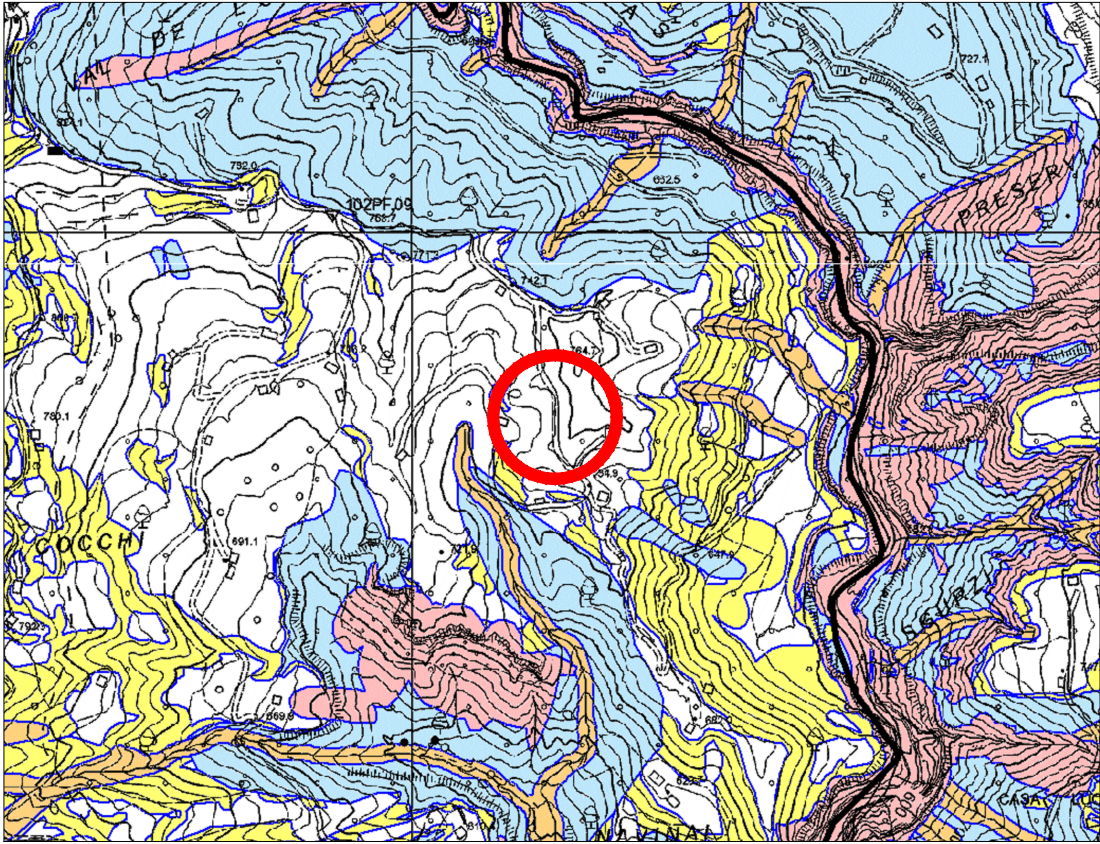

ESTRATTO PRG IN VIGORE - C.C. CINQUE TESINO
Scala 1:2 000

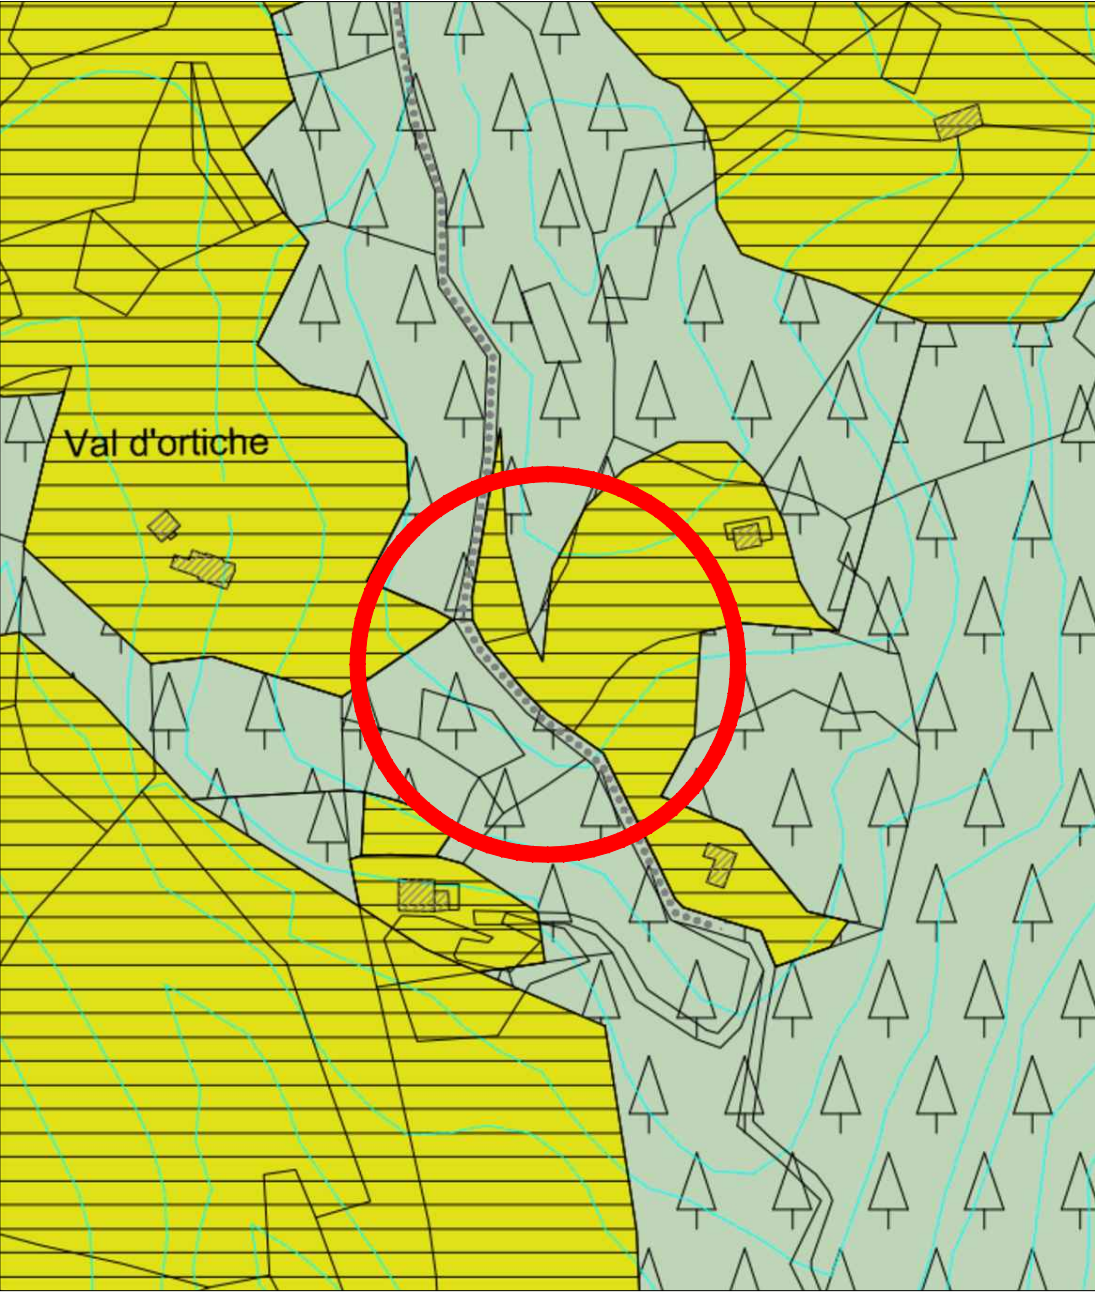

LEGENDA PRG IN VIGORE - C.C. CINQUE TESINO


AREE DESTINATE ALL'ATTIVITA' AGRO-SILVO-PASTORALI

- E 103 - AREA AGRICOLA
- E 106 - AREA A BOSCO


SISTEMA INFRASTRUTTURALE

STRADE DI INTERESSE LOCALE

ESTRATTO MAPPA CATASTALE - C.C. CINQUE TESINO
Scala 1 : 2 000

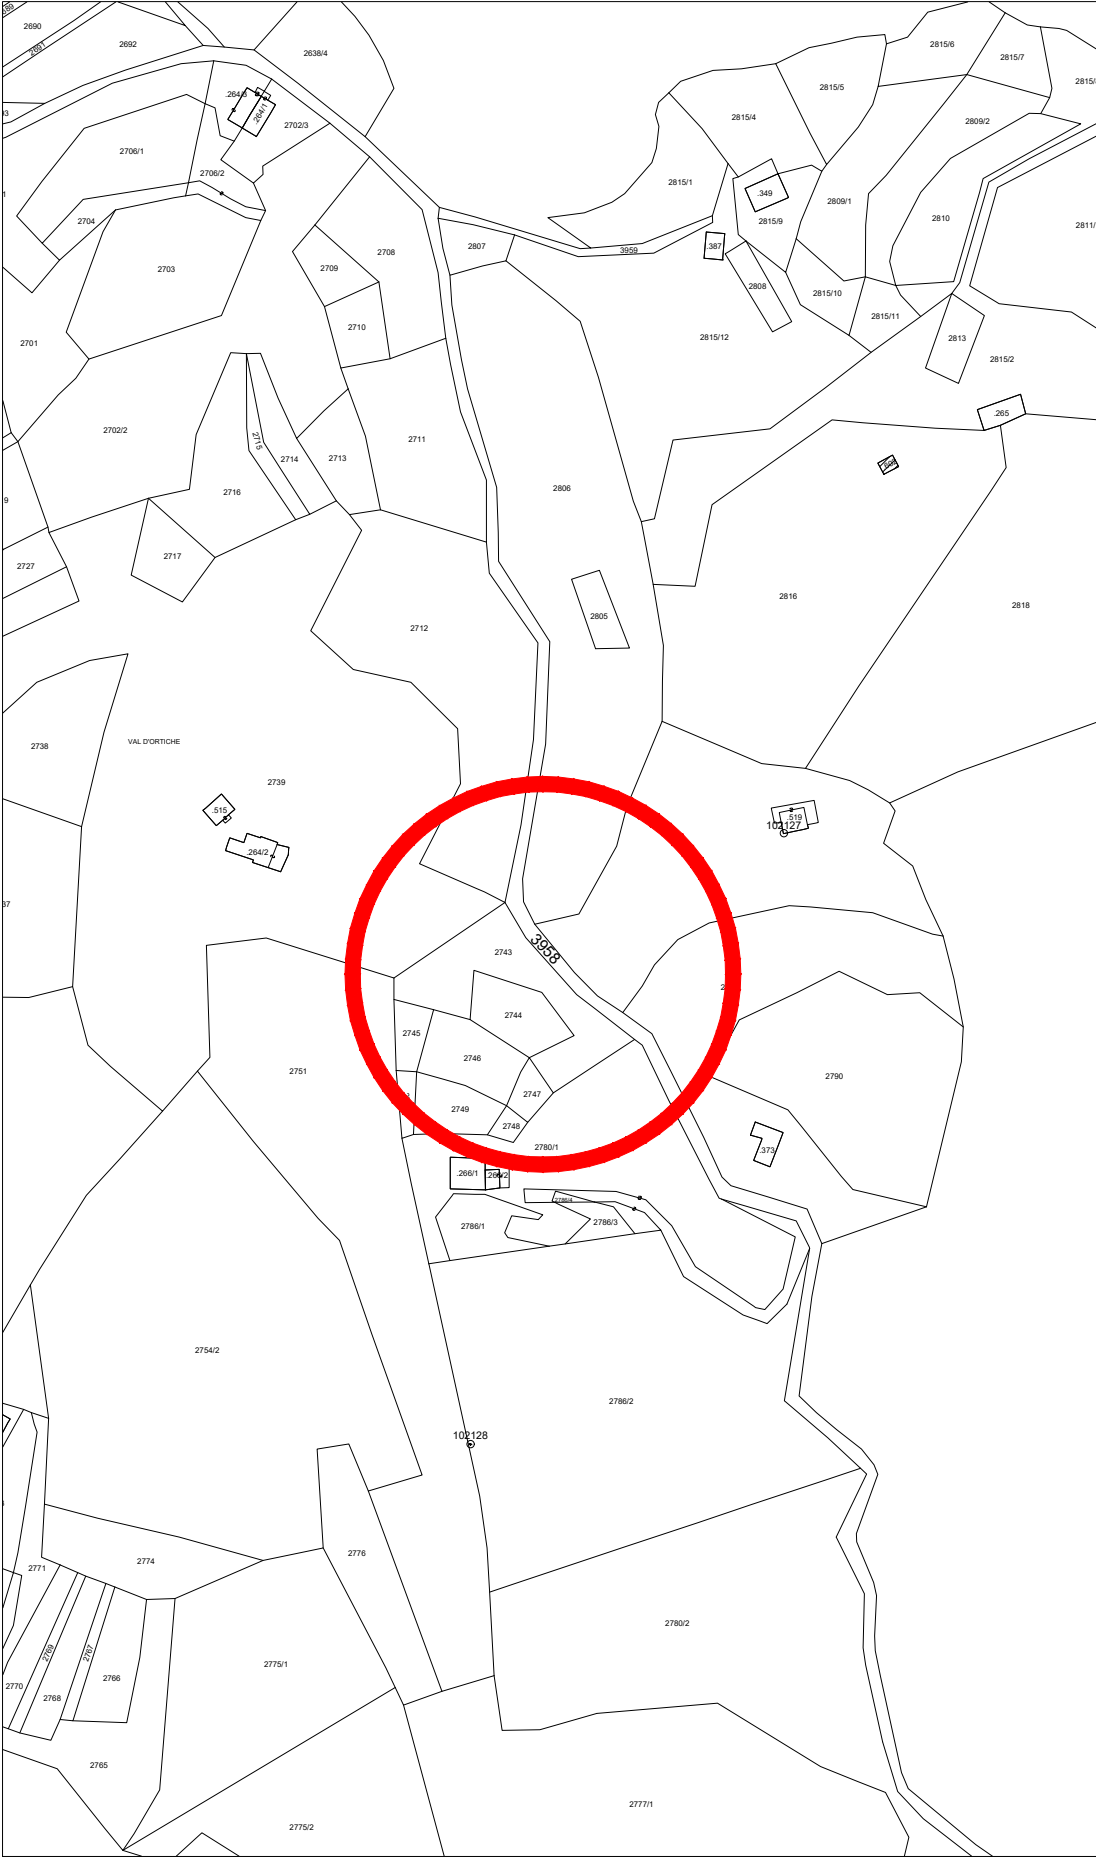

ESTRATTO COROGRAFIA
Scala 1 : 20 000

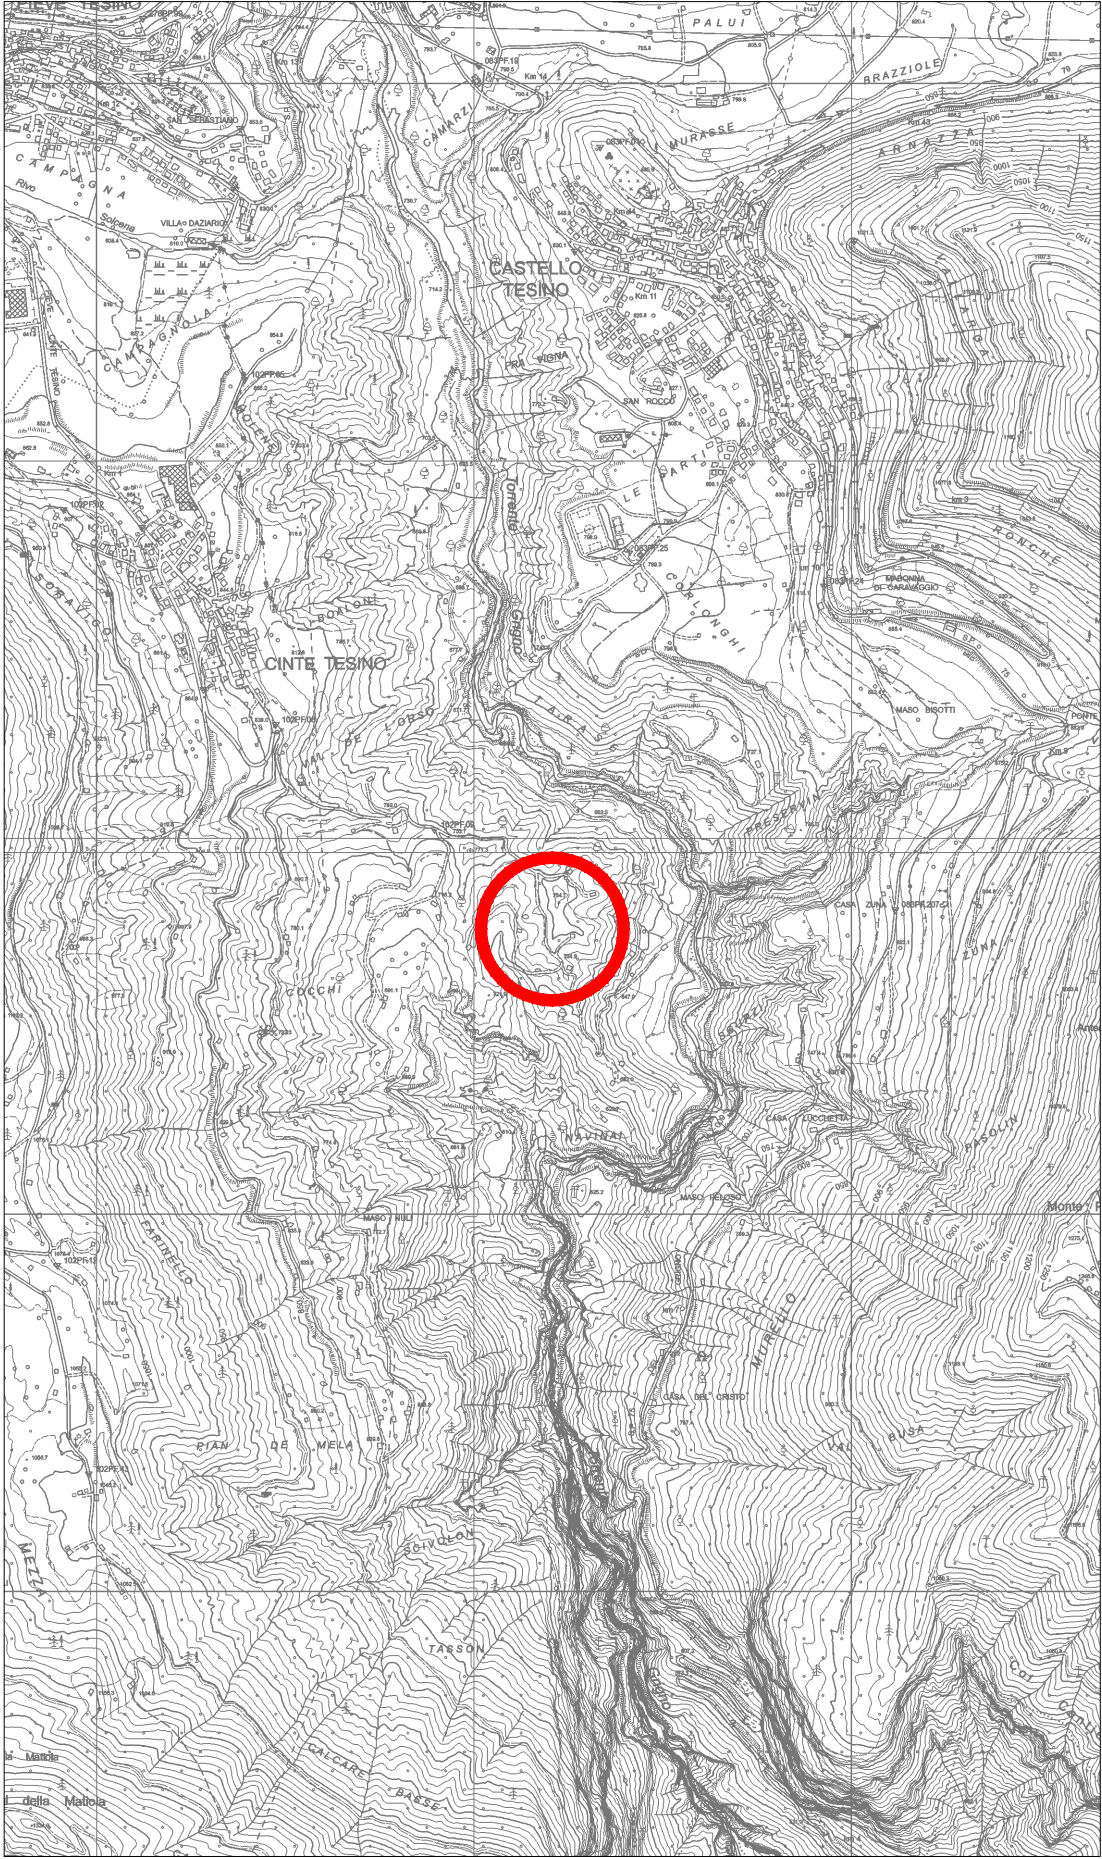

Studio Ingegneria
ing. Vittorio Lorenzin

via G. Gozzer, 13/B - 38051 BORGO VALSUGANA (TN)
tel. 0461 757134 - fax 0461 756987
info@elledistudio.it - www.elledistudio.it
P. IVA 02470640224

COMUNE	CINQUE TESINO	PROVINCIA	AUTONOMA DI TRENTO
LAVORI DI SOMMA URGENZA PER LA MESSA IN SICUREZZA E RIPRISTINO STRADA COMUNALE IN VIA MASI DI SOTTO IN LOC. "SILVIO SPOLA" IN C.C. CINQUE TESINO			
TAVOLA	AR/02	ELABORATI RELATIVI AI VINCOLI E AI DATI URBANISTICI E CATASTALI	
ELABORATO		preliminare ☐ definitivo ☒ esecutivo	
REVISIONE		scala data rif	
3 2 1		Varie Marzo 2021 21/012/AR	
COMMITTENTE	COMUNE DI CINQUE TESINO		
redatto geom. Davor Dalasso		progettista dell'opera ing. Vittorio Lorenzin	

ORDINE DEGLI INGEGNERI DELLA PROV. DI TRENTO
dott. ing. VITTORIO LORENZIN
ISCRIZIONE ALBO N° 1379