


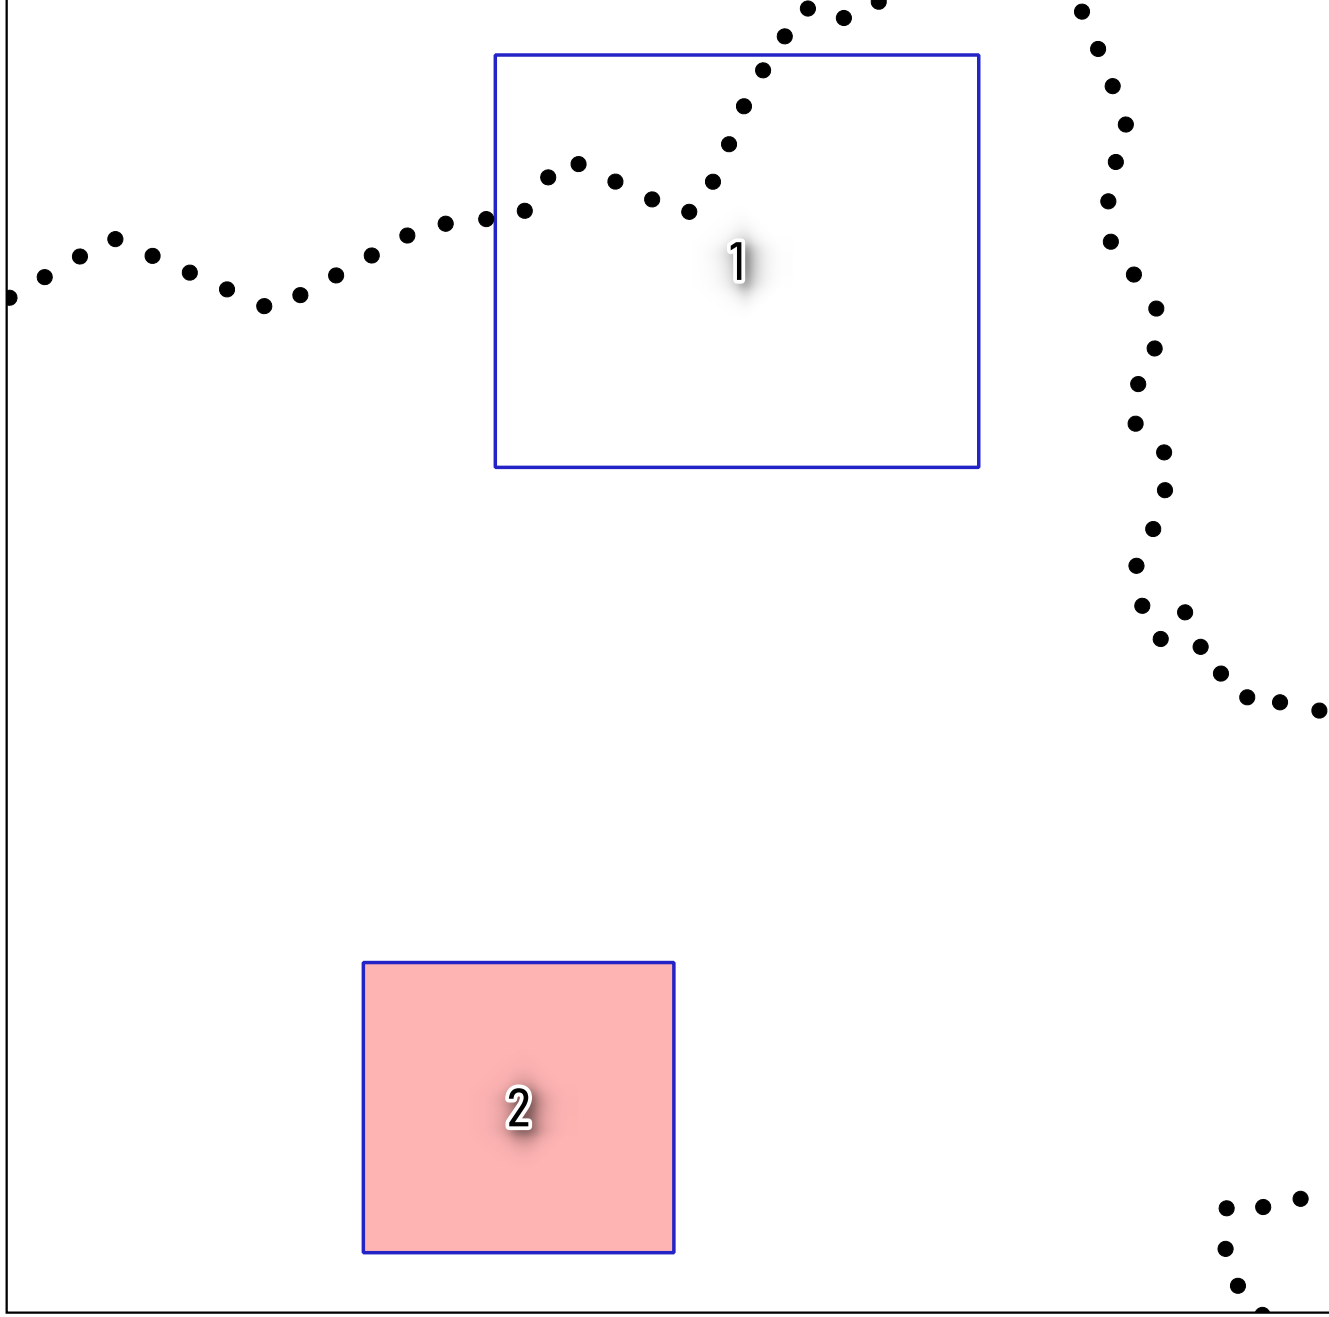

COMUNE DI CINTE TESINO
PROVINCIA AUTONOMA DI TRENTO



Variante Opere Pubbliche al PRG

Prima ADOZIONE

SISTEMA AMBIENTALE - RAFFRONTO

scala 1: 1000

2RA

PROGETTISTA DEL PIANO:
Dott. Ing. FRANCESCA GHERARDI
Via Diaz 8, TRENTO

ORDINE DEGLI INGEGNERI
DELLA PROV. DI TRENTO
dott. ing. FRANCESCA GHERARDI
ISCRIZIONE ALBO N° 1807