


PRG

PIANO REGOLATORE GENERALE
COMUNE DI

CINTE TESINO

ORDINE DEGLI ARCHITETTI
D'ELLA PROV. DI TRENTO
Dott. Arch. LANFRANCO FIETTA
ISCRIZIONE ALBO N.225

Documentazione aggiornata al verbale di
conferenza di pianificazione 44-2020 del
21.08.2020 ed alle note integrative del
Servizio Urbanistica e Tutela del Paesaggio
prot.778140 del 27.10.2021 e
prot.566953209 del 01.02.2022

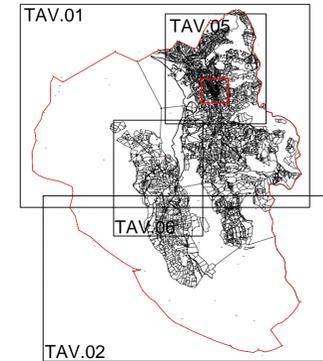

PROGETTO

TAV.CS01

VARIANTE 2019

1:1440

CENTRO STORICO
CATEGORIE DI INTERVENTO

ARCHITETTO LANFRANCO FIETTA

COLLABORATORE: ARCH. ROBERTO VIGNOLA

LEONARDO CECCATO


SINDACO

1 ADOZIONE DELIBERAZIONE

N. 27 DATA 30.10.2019

2 ADOZIONE DELIBERAZIONE

N. 09 DATA 30.04.2021

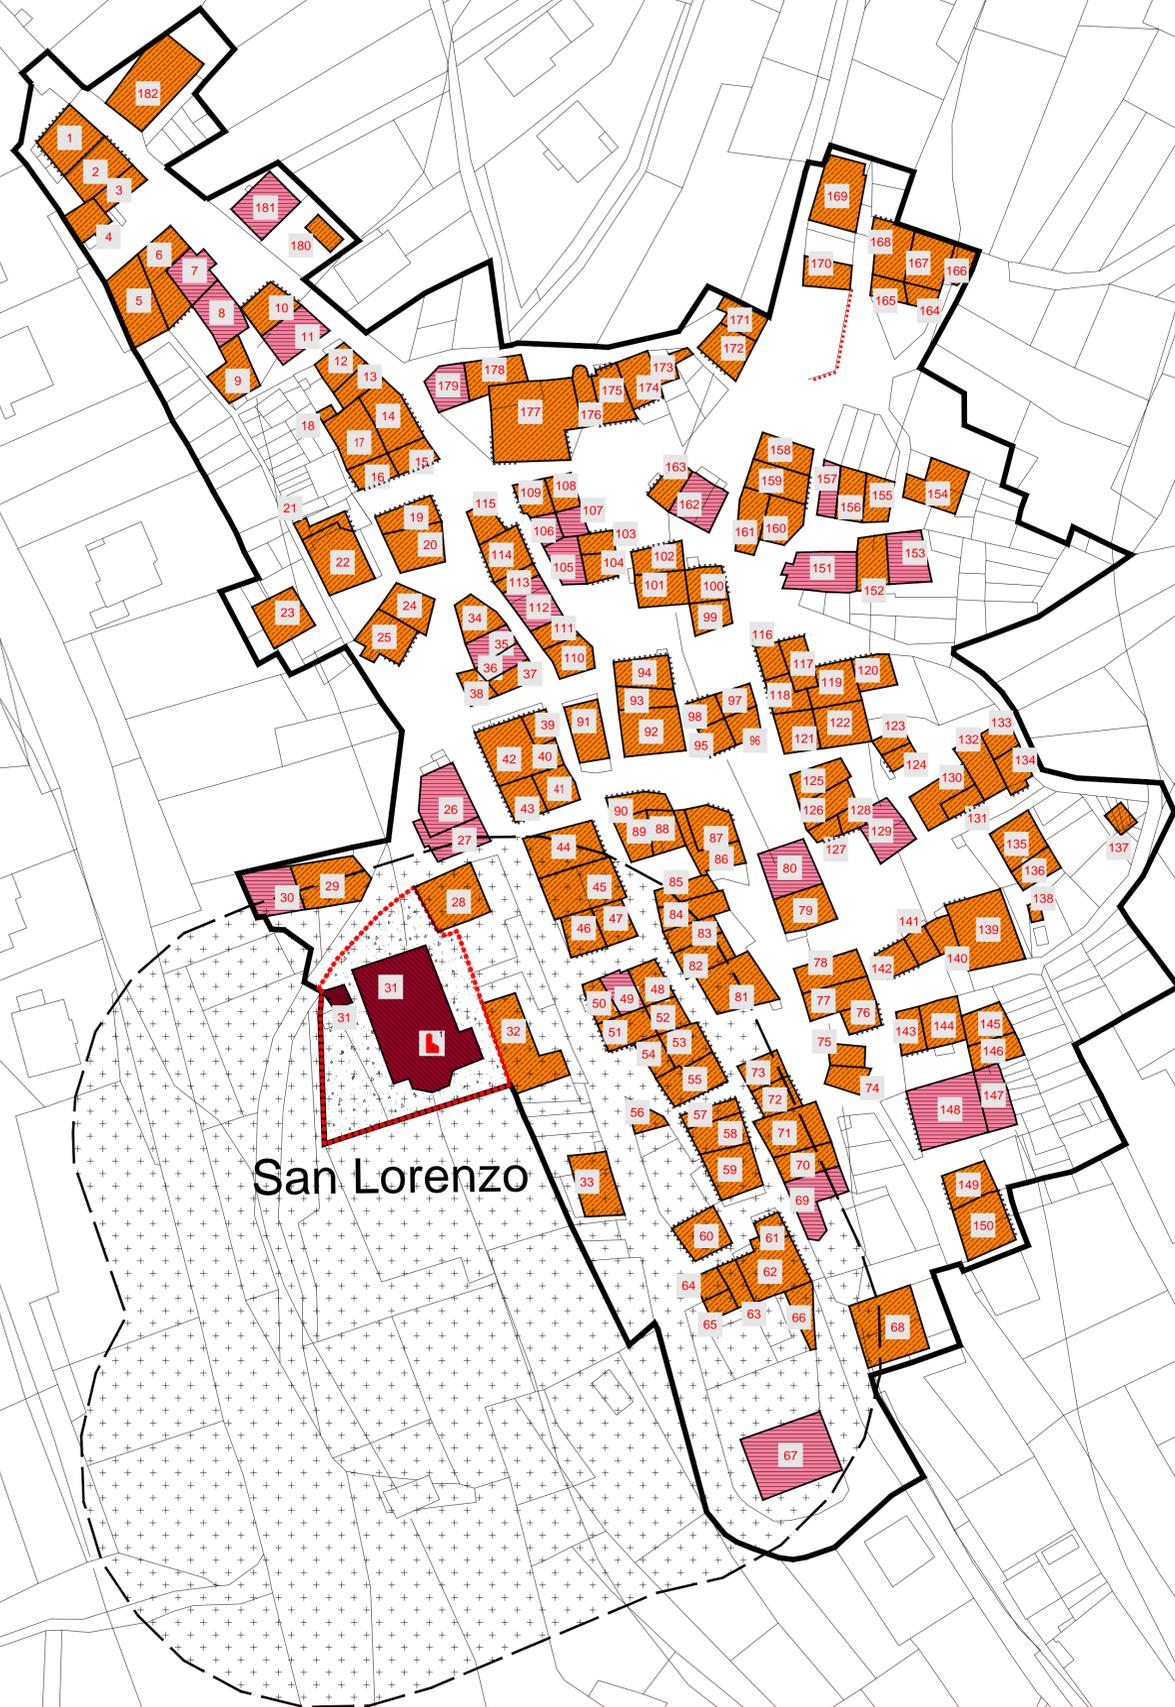

San Lorenzo