


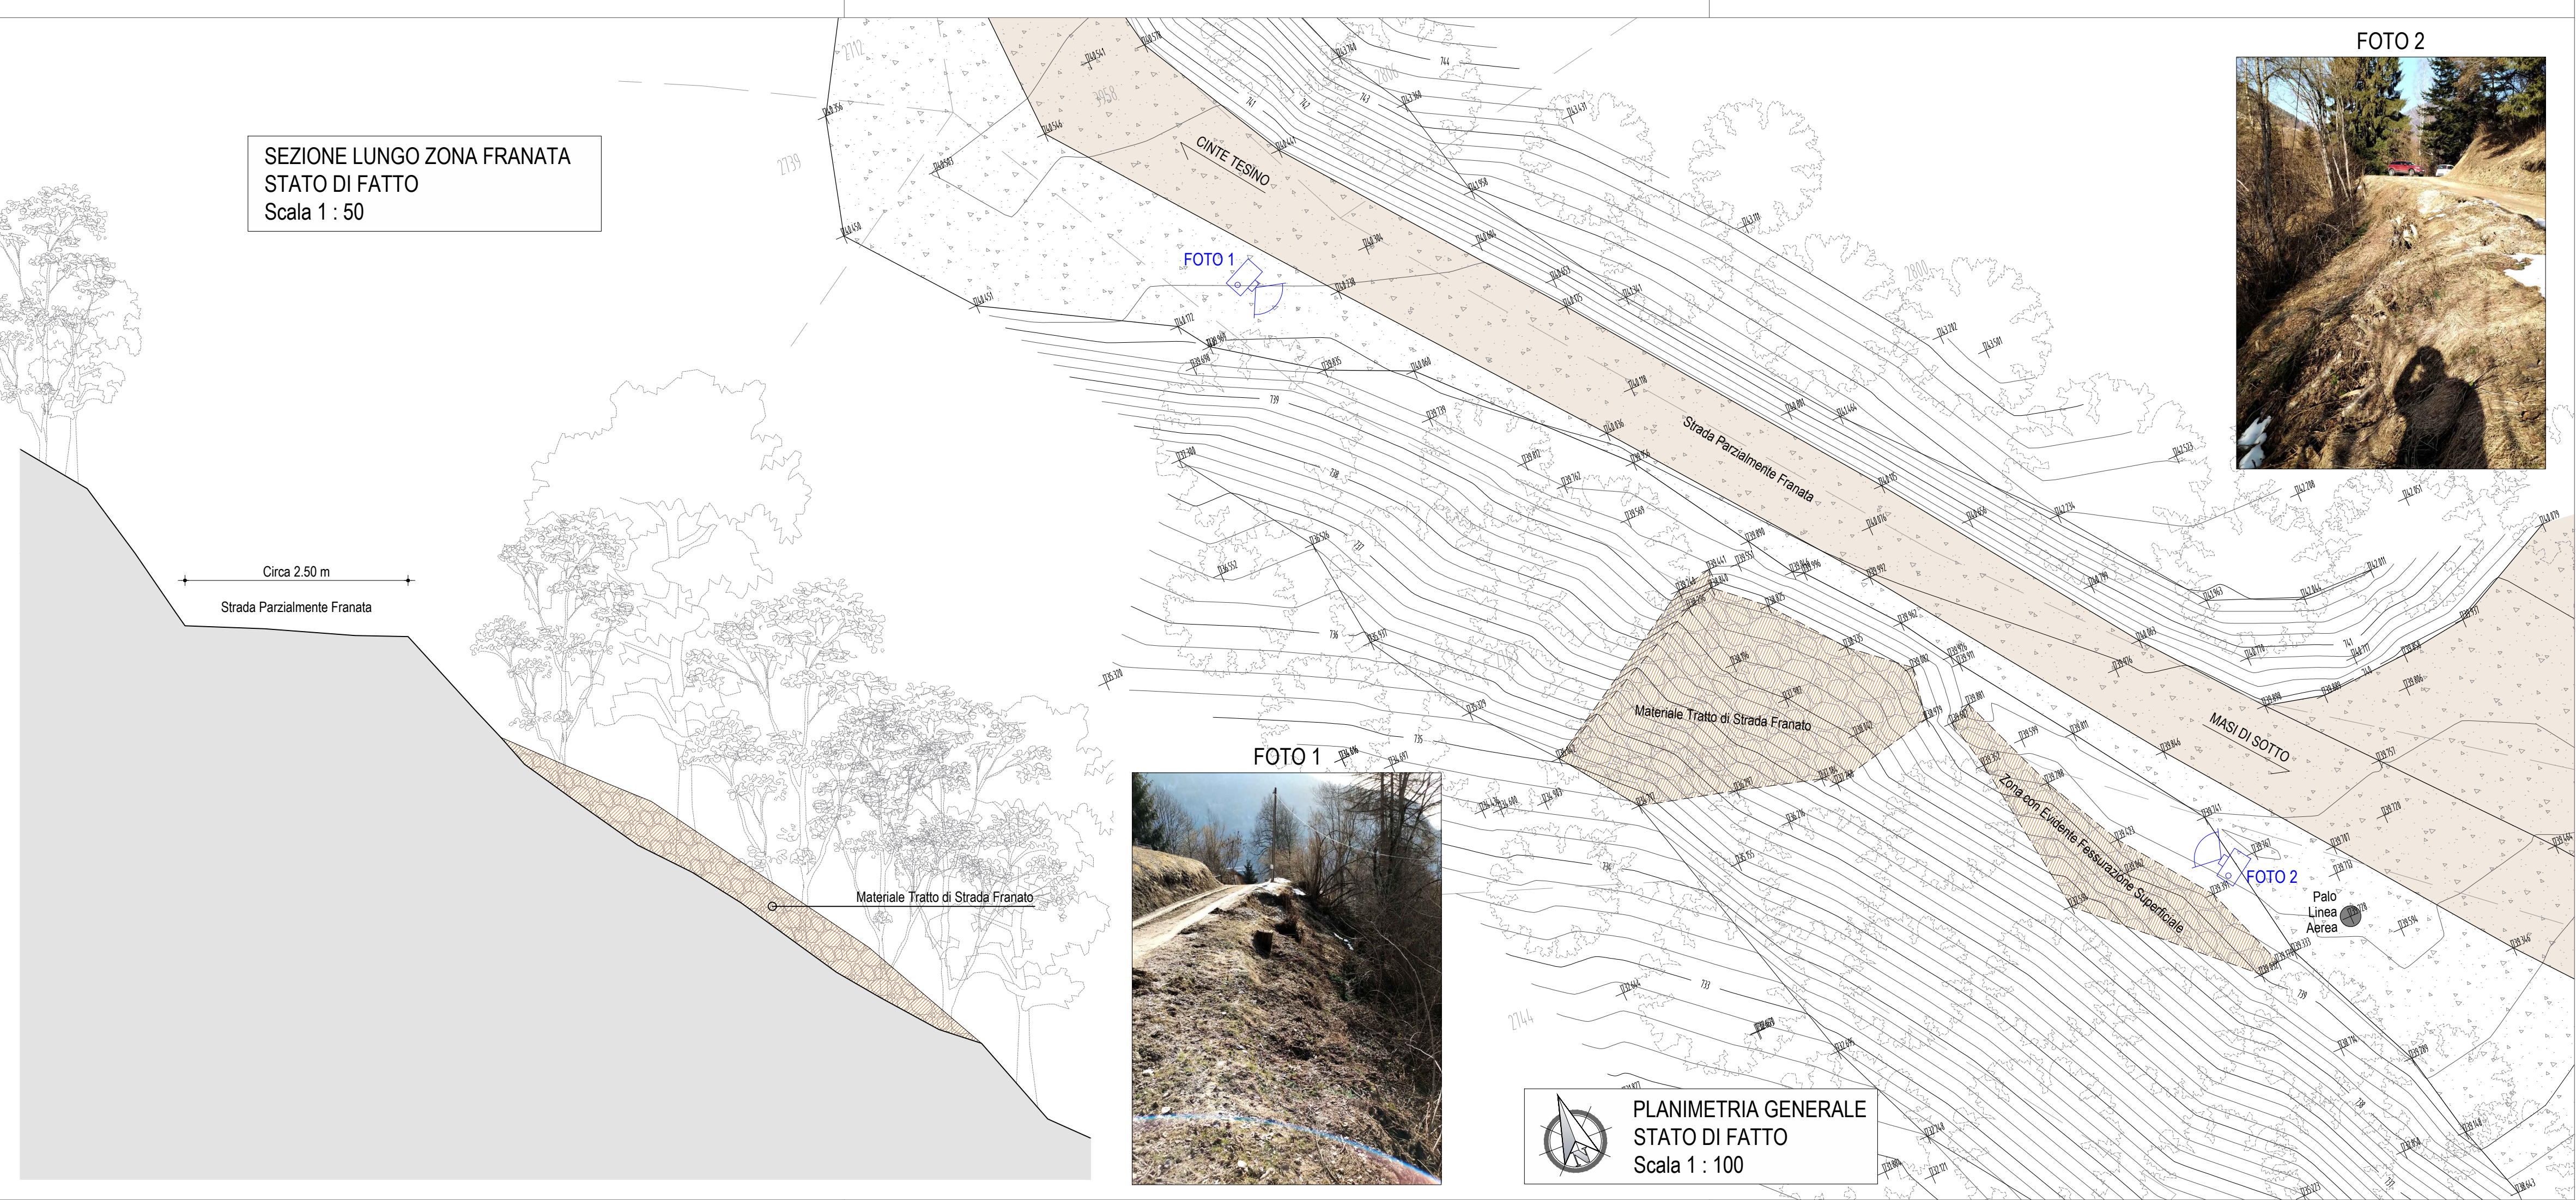

Studio Ingegneria
ing. Vittorio Lorenzin

via G. Gozzer, 13/B - 38051 BORGIO VALSUGANA (TN)

tel. 0461 757134 - fax 0461 756987

info@elledistudio.it - www.elledistudio.it

P. IVA 02470640224

COMUNE

CINTE TESINO

PROVINCIA

AUTONOMA DI TRENTO

LAVORI DI SOMMA URGENZA PER LA MESSA IN SICUREZZA
E RIPRISTINO STRADA COMUNALE IN VIA MASI DI SOTTO
IN LOC. "SILVIO SPOLA" IN C.C. CINTE TESINO

TAVOLA

AR/03

STATO DI FATTO E DOC. FOTOGRAFICA
PLANIMETRIA E SEZIONE

ELABORATO

REVISIONE

COMMITTENTE

PROGETTISTA DELL'OPERA

preliminare

definitivo

esecutivo

scala

data

ref

1:100 / 1:50

Marzo 2021

21/012/AR

redatto

geom. Davor Dalasso

approvato

ing. Vittorio Lorenzin

ORDINE DEGLI INGEGNERI
DELLA PROV. DI TRENTO

dot. ing. VITTORIO LORENZIN
ISCRIZIONE ALBO N° 1379