


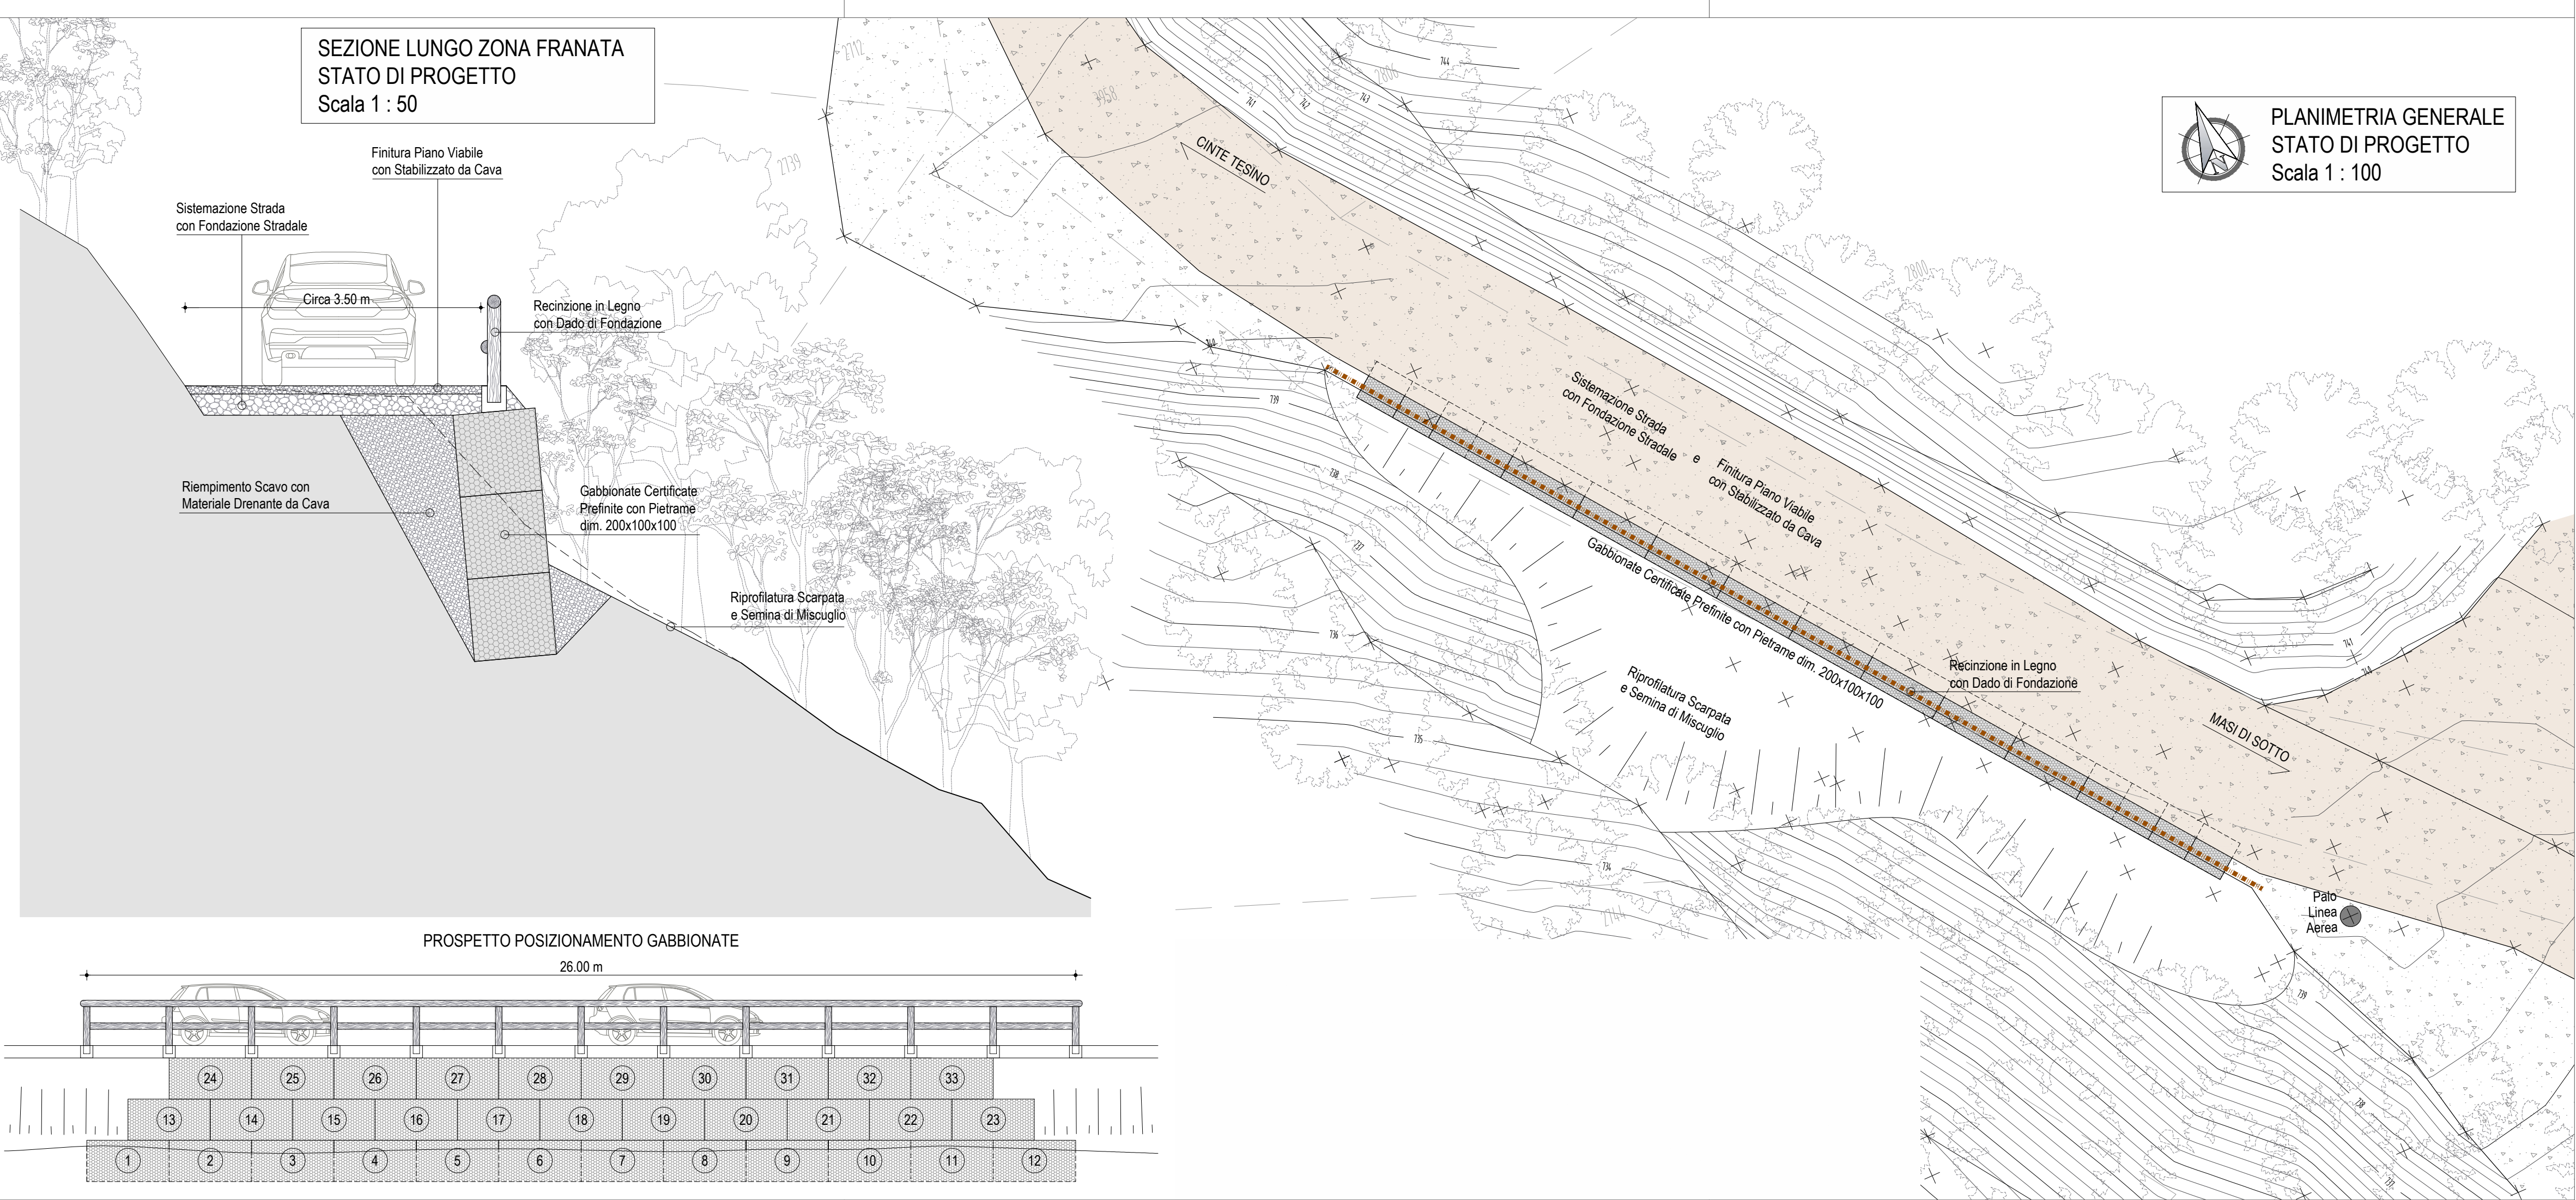



Studio Ingegneria
ing. Vittorio Lorenzin

via G. Gozzer, 13/B - 38051 BORGO VALSUGANA (TN)
tel. 0461 757134 - fax 0461 756987
info@elledistudio.it - www.elledistudio.it
P. IVA 02470640224

COMUNE	CINTE TESINO	PROVINCIA	AUTONOMA DI TRENTO
--------	--------------	-----------	--------------------

LAVORI DI SOMMA URGENZA PER LA MESSA IN SICUREZZA E RIPRISTINO STRADA COMUNALE IN VIA MASI DI SOTTO IN LOC. "SILVIO SPOLA" IN C.C. CINTE TESINO

TAVOLA	AR/04	STATO DI PROGETTO PLANIMETRIA E SEZIONE	preliminare ☐ definitivo ☐ esecutivo ☒
ELABORATO			
REVISIONE			
3			
2			
1			
scala	1:100 / 1:50		
data	Marzo 2021		
nif	21/012/AR		
COMMITTENTE	COMUNE DI CINTE TESINO		
		PROGETTISTA DELL'OPERA	
redatto	geom. Davor Dalasso	approvato	ing. Vittorio Lorenzin

ORDINE DEGLI INGEGNERI
DELLA PROV. DI TRENTO

dott. ing. VITTORIO LORENZIN
ISCRIZIONE ALBO N° 1379