


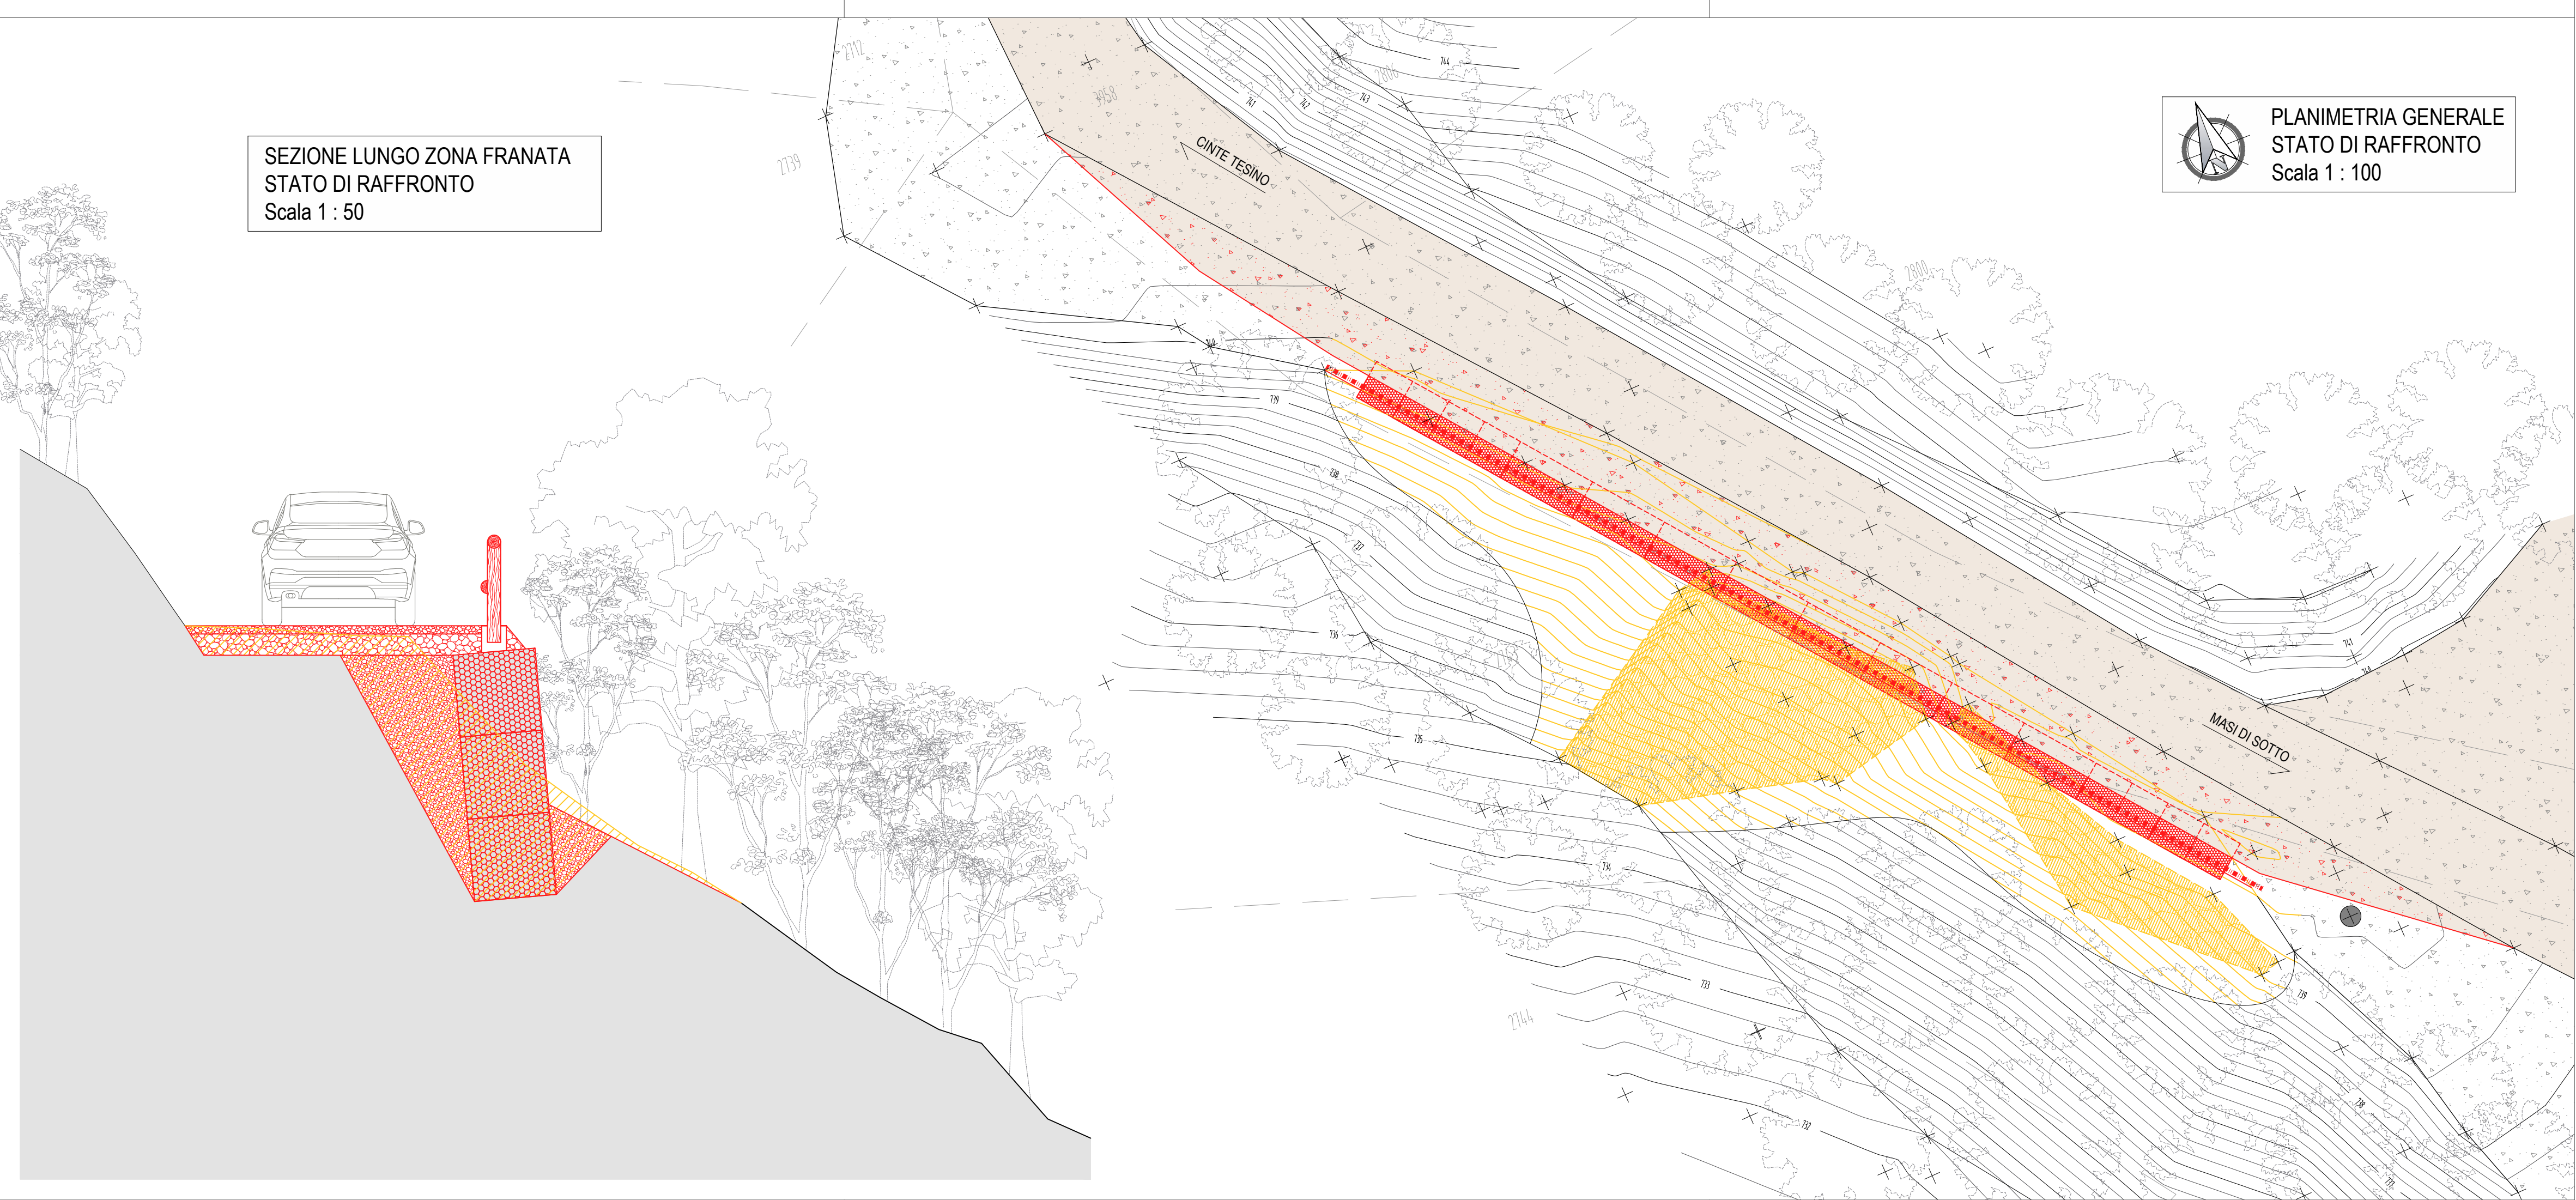

**Studio Ingegneria
ing. Vittorio Lorenzin**

via G. Gozzer, 13/B - 38051 BORGO VALSUGANA (TN)
tel. 0461 757134 - fax 0461 756987
info@elledistudio.it - www.elledistudio.it
P. IVA 02470640224

COMUNE	CINTE TESINO	PROVINCIA	AUTONOMA DI TRENTO
--------	--------------	-----------	--------------------

LAVORI DI SOMMA URGENZA PER LA MESSA IN SICUREZZA E RIPRISTINO STRADA COMUNALE IN VIA MASI DI SOTTO IN LOC. "SILVIO SPOLA" IN C.C. CINTE TESINO

TAVOLA

AR/05

STATO DI RAFFRONTO
PLANIMETRIA E SEZIONE

ELABORATO

REVISIONE

3

2

1

preliminare

definitivo

esecutivo

☐

☐

☒

scala

1:100 / 1:50

data

Marzo 2021

rif

21/012/AR

COMMITTENTE

COMUNE DI CINTE TESINO

PROGETTISTA DELL'OPERA

redatto

geom. Davor Dalasso

approvato

ing. Vittorio Lorenzin

ORDINE DEGLI INGEGNERI
DELLA PROV. DI TRENTO

dot. ing. VITTORIO LORENZIN
ISCRIZIONE ALBO N° 1379